

**Agenzia del Territorio
CATASTO FABBRICATI
Ufficio Provinciale di
Padova**

Dichiarazione protocollo n. PD0019430 del 21/01/2011

Planimetria di u.i.u. in Comune di Cadoneghe

Piazza A. De Gasperi

civ. 3

Identificativi Catastali:

Sezione:
Foglio: 13
Particella: 957
Subalterno: 9


Compilata da:
Destro Gabriele
Iscritto all'albo:
Geometri

Prov. Padova


N. 3503

Scheda n. 1

Scala 1:200

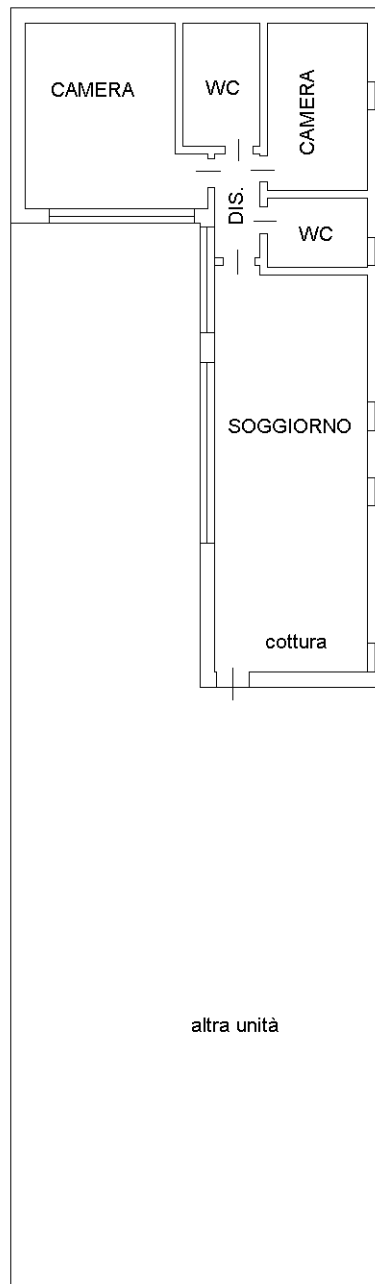

PIANO 1° h 2,70 ml

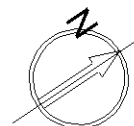

Ultima planimetria in atti

